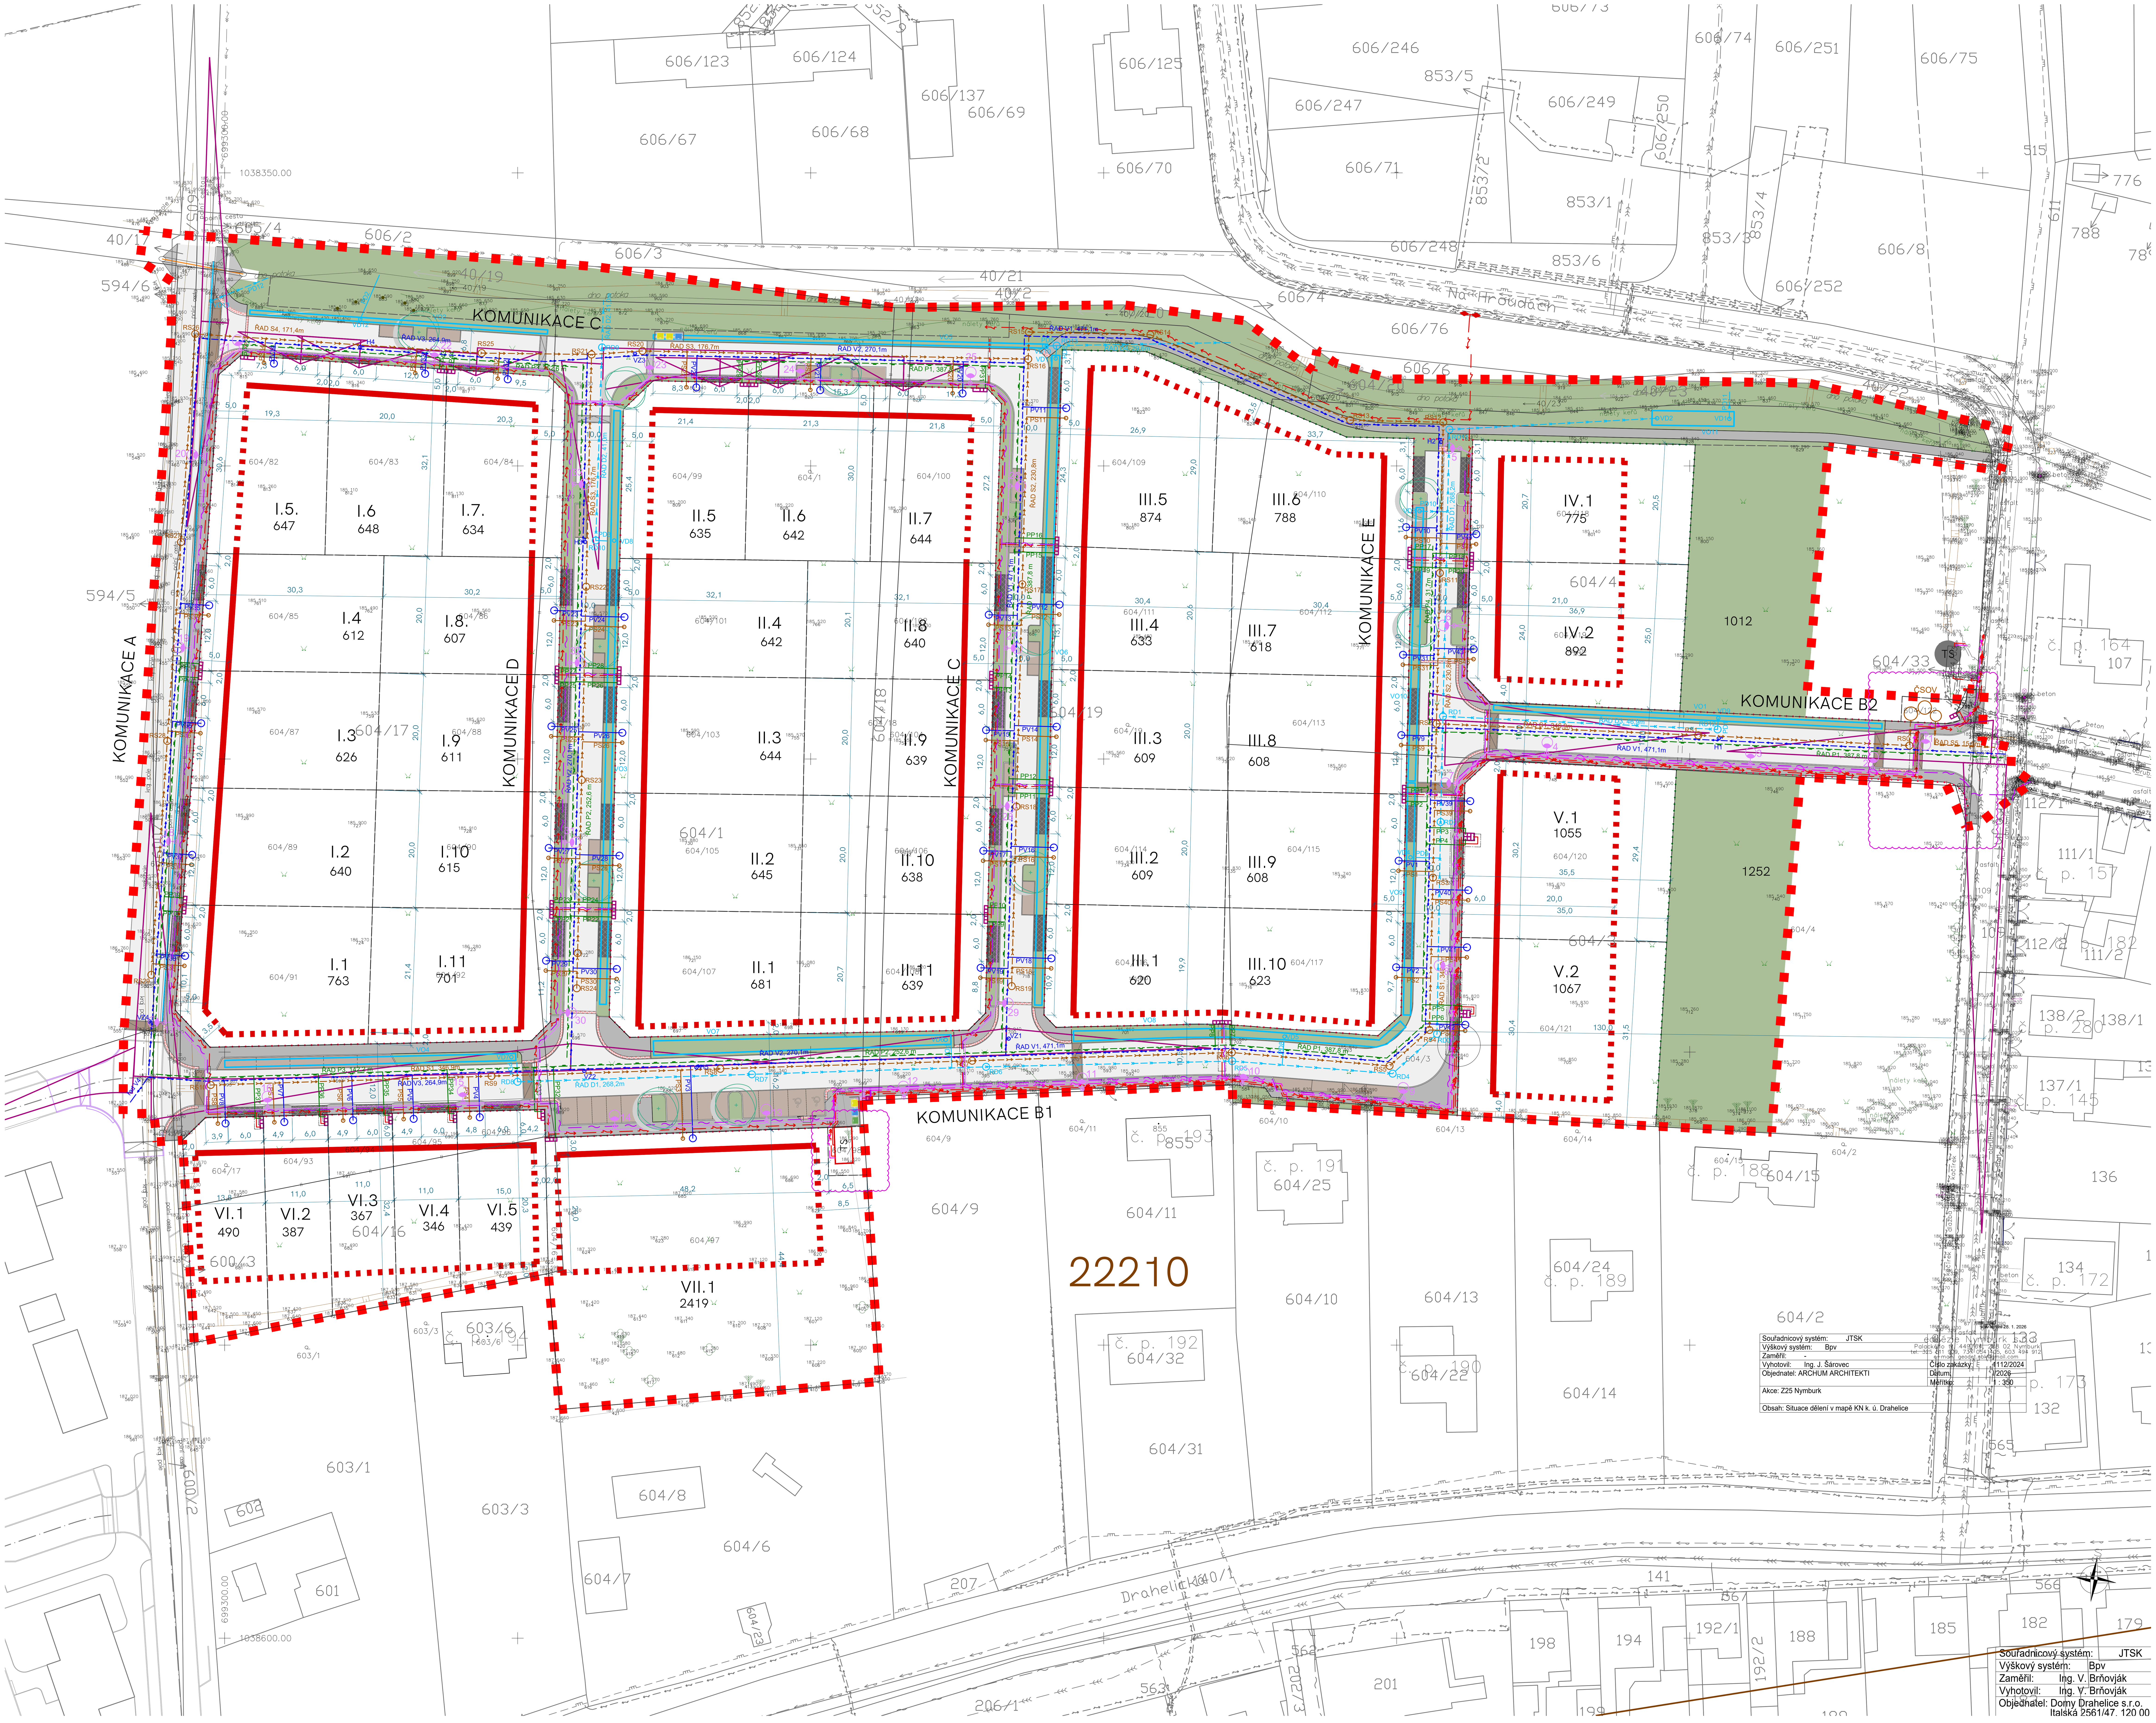

LEGENDA

PODKLADNÍ JEVY

- řešené území
- kresba KN
- zaměření stavu
- 21901 označení BPEJ

PZN:
Celé řešené území se nachází v ploše BPEJ 22210.
Hranice rozdílných ploch BPEJ se nachází mimo řešené území.

OSTATNÍ

- navržená parcelace
- uliční čára
- stavební čára otevřená
- stavební čára volná
- IV.1 označení navržené parcely
- 755 výměra navržené parcely m²
- kontejnery na tříděný odpad

SO.101 KOMUNIKACE

- pojížděné plochy - vozovka (asfaltový beton)
- pojížděné plochy - vjezdy na pozemky (betonová dlažba)
- zpevněné plochy - parkovací stání (betonová dlažba se širokou spárou)
- zpevněné plochy - parkovací stání, vyhrazená (betonová dlažba, těsná spára)
- pochozí plochy - chodníky (betonová dlažba)
- zpevněné plochy - reliéfní betonová dlažba
- umělá vodící linie
- pojížděné plochy - zvýšený práh (kamenná žulová dlažba)
- veřejná zeleň
- rozhledové trojúhelníky

TECHNICKÁ INFRASTRUKTURA NÁVRH

SO.310 Vodovod
- vodovod, hlavní řád
- vodovodní přípojka
- vodoměrná šachta
- podzemní hydrant

SO.320 Splašková kanalizace
- kanalizace splašková, gravitační
- kanalizační přípojka
- domovní šachta splaškové kanalizace
- revizní šachta splaškové kanalizace
- ČSOV čerpací stanice odpadních vod
- kanalizace splašková - výtlačné potrubí

SO.330 Nakládání se srážkovými vodami
- revizní šachta dešťové kanalizace
- vsakovací objekt
- přípojka dešťové kanalizace
- dešťová kanalizace

SO.410 Veřejné osvětlení
- elektro vedení VO
- lampa VO, led svítidlo 28 W, sadový sloup 5m
- pilíř: HUP, regulátor, plynoměr; sestava přípojkové skříně SS200 (SS100) + elměrověro rozvaděče RE; přípojka SLB-UR

SO.420 Sdělovací vedení
- sdělovací vedení

SO.510 Plynovod
- plynovod STL
- plynovodní přípojka

TECHNICKÁ INFRASTRUKTURA STAV

- kanalizace tlaková
- vodovod, hlavní řád
- elektro vedení VN
- elektro vedení NN
- TS trafostanice
- sdělovací vedení cetin
- plynovod STL

EL. DISTRIBUČNÍ SÍŤ - REZERVA PRO ČEZ NENÍ SOUČÁSTÍ PD

- NN podzemní
- VN podzemní
- OPT podzemní
- TS trafostanice

0 5 10 25 m 1:500 S

± 0,00 = XXX,XX m.n.m Bpv

AKCE
Z25 NYMBURK

OBJEDNATEL
Domy Drahelice s.r.o.
Italská 2561/47, Praha, 12000

VEDOUCÍ PROJEKTANT
Ing. arch. Michal Petr ČKA 4516

AUTORSKÝ TÝM
URBANISMUS | ARCHITEKTURA
Ing. arch. Michal Petr
Ing. arch Šimon Vojtík, Ph.D.
Ing. arch. Veronika Černá

ZELENÁ | MODRÁ INFRASTRUKTURA

TECHNICKÁ INFRASTRUKTURA
Ateliér městského inženýrství
Ing. Petr Hrdlička

DOPRAVNÍ INFRASTRUKTURA
MK doprava
Ing. Miroslav Kalina

VÝKRES
KOORDINAČNÍ SITUACE

PARÉ

DATUM 10 / 2025 | STUPEŇ DPZ | PŘÍLOHA C.3

ARCHUM ARCHITEKTI
OLDŘICHOVA 187/55 PRAHA 2 - NUSLE 128 00

INFORMACE OBSAŽENÉ VE VÝKRESECH JSOU CHRÁNĚNY AUTORSKÝM ZÁKONEM ©